



女性の活躍を全力で応援!

オールインワンパウダールーム レンタル開始!!

安心のセキュリティ

入口はボタン式解除ドアとシリンダー錠のダブルロック。
ロッカーの扉にはダイヤル錠を設置し防犯性を向上。



心地よい室内空間

内装は木目を基調とした温かみのあるデザイン



黒を基調とした
高級感のある外観デザイン



快適なサニタリー設備

脱衣所が別にあるシャワールームと
ゆったりスペースの温水便座付き水洗トイレ。




寒暖対策も万全!

エアコンが標準装備、床はタイルカーペット。
床下には厚さ3cmの断熱材を入れています。



パウダールーム仕様と設備一覧

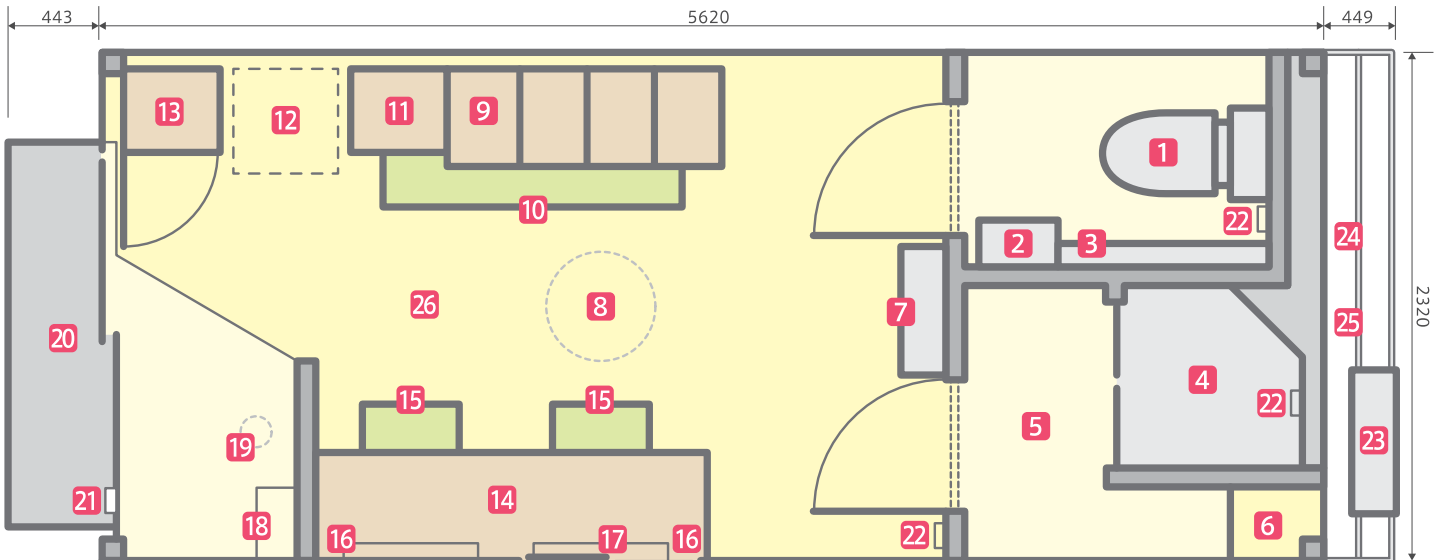

- | | | | | |
|------------------|------------------|-------------------|----------------|--|
| 1 温水洗浄便座付き水洗トイレ | 6 ハンガー&脱衣棚 | 11 電子レンジ兼食器棚 | 16 2個口コンセント2箇所 | 21 ボタン式解除ドア |
| 2 手洗器 | 7 エアコン | 12 冷蔵庫スペース | 17 小窓 | 22 換気扇3箇所 |
| 3 2個口トイレペーパーホルダー | 8 リモコン式照明 | 13 姿見付きシューズボックス | 18 傘立て | 23 エアコン室外機 |
| 4 シャワールーム | 9 ダイヤル錠付き4人用ロッカー | 14 ミラー付き2人掛けドレッサー | 19 感应式入口証明 | 24 給湯器設置用プレート |
| 5 脱衣所 | 10 ベンチ | 15 スツール2個 | 20 底 | 25 給排水・電気引き込み口 |
| | | | | 26 全面タイルカーペット敷き
(タイルカーペットの床下3cm断熱材入り) |

■パウダールーム HB57H-PR

項目	仕様等
全長/全幅	L=6512mm(柱外寸5620mm) W=2350mm(柱外寸2320mm)
全高	H=2680mm(天井高 CH=2354mm)
面積	柱外寸:13.04㎡(3.95坪)
重量	1910kg
構造	角形鋼管・軽量形鋼 ラーメン構造
屋根	屋根材:ガルバ素地鋼板 t 0.35 野地板 t 9 天井材:金属サイディング
床	床材:12mm+25mm断熱材+9mm下地 サンドイッチ床構造 床材仕上:玄関=長尺塩ビシート貼り 床材仕上:居室=タイルカーペット敷き 床材仕上:トイレ・シャワールーム=CFシート貼り
壁パネル	外装・内装材:カラー鋼板 t 0.35 断熱材:硬質発砲ウレタン t 32(パネル総厚=34) 間仕切:LVL芯 t3.8カラー合板/塩ビ化粧合板
建具	開口部:アルミ引違い窓0804(ブラウン色) カタガラス 出入口:アルミ引戸1618(ブラウン色) カタガラス/パネル 室内部:0620 木製フラッシュドア×2
設備	電気設備:ブレーカー30A 3分岐 電気設備:ハウス背面 受電ウォールボックス付属 照明設備:LEDシーリング×1 人感センサーLED照明×3 換気設備:φ100(ウゼガーカバー付)×3 居室コンセント:2P×2 トイレコンセント:4P 防雨コンセント:2P

日建リース工業株式会社

〒101-0064 東京都千代田区猿楽町2-7-8 住友水道橋ビル3F
Tel.03-3295-9111 <http://www.nrg.co.jp/nikkenlease/>